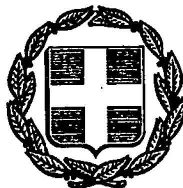


ΕΦΗΜΕΡΙΣ ΤΗΣ ΚΥΒΕΡΝΗΣΕΩΣ

ΤΗΣ ΕΛΛΗΝΙΚΗΣ ΔΗΜΟΚΡΑΤΙΑΣ

ΤΕΥΧΟΣ ΤΕΤΑΡΤΟ   Αρ. Φύλλου 234

17 Μαρτίου 1993

ΠΕΡΙΕΧΟΜΕΝΑ

ΑΠΑΛΛΟΤΡΙΩΣΕΙΣ

ΑΠΟΦΑΣΕΙΣ

Αριθ. 182 Φ1374 (1)

Αυτοδίκαια ανάκληση αποφάσεων αναγκαστικής απαλλοτρίωσης ακινήτων για τη διαπλάτυνση του δρόμου Καρυών - Βαρβίτσας Ν. Λακωνίας.

Ο ΝΟΜΑΡΧΗΣ ΛΑΚΩΝΙΑΣ

Έχοντας υπόψη:

1. Τις διατάξεις του Ν.Δ. 797/71 «περί αναγκαστικών απαλ/σεων» σε συνδυασμό με τις διατάξεις του Β.Δ. 139/71 «περί αρμοδιότητος Νομαρχών προς κήρυξιν αναγκαστικών τινών απαλλοτριώσεων».

2. Τις διαταξεις του αρ. 23 του από 25.11.1929 Δ/τος «περί κωδικοποιήσεως των περί κατασκευής και συντηρήσεως οδών κειμένων διατάξεων».

3. Τις διατάξεις του αρ. 11 του Ν. 653/77 «περί υποχρεώσεως των παροδίων ιδιοκτητών για τη διάνοιξη οδών» και του Π.Δ. 929/79 «περί εκτελέσεως του αρ. Ι του Ν. 653/77».

4. Τις αριθ. 2004/Φ 1374/1.2.84 και Η 1716/22.4.1957 αποφάσεις και Νομ. Λακωνίας.

5. Το από 30.11.91 έγγραφο Δικηγόρου Λουκονού Αναστασίου, αποφασίζουμε:

Ανακαλούμε τις αριθ. 2004/Φ1374/1.2.84 και Η 1716/22.4.1987 αποφάσεις ως αυτοδικαίως ανακλειθείσες βάσει του νόμου (ΝΔ 797/71).

Η απόφαση αυτή να δημοσιευθεί στην Εφημερίδα της Κυβερνήσεως.

Σπάρτη, 19 Φεβρουαρίου 1993

Ο Νομάρχης

Φ. ΦΑΛΙΑΓΚΑΣ

ΠΟΛΕΟΔΟΜΙΑ

ΑΠΟΦΑΣΕΙΣ

Αριθ. Τ.Π. 2811/92 (2)

Τροποποίηση εγκεκριμένου ρυμοτομικού σχεδίου πόλης Σερρών, στο Ο.Τ. 151, ως προς τον χαρακτηρισμό χώρου για την ανέγερση Αρχαιολογικού Μουσείου.

Ο ΝΟΜΑΡΧΗΣ ΣΕΡΡΩΝ

Έχοντας υπόψη:

1. Τις διατάξεις του Ν.Δ/τος της 17.7.1923, όπως μεταγενέστερα τροποποιήθηκαν και συμπληρώθηκαν και ειδικότερα τα άρθρα 3, 29 και 70.

2. Τις διατάξεις του Α.Ν. 314/1968 (ΦΕΚ 47/Α) όπως τροποποιήθηκαν και συμπληρώθηκαν με το υπ' αριθ. 1018/71 Ν.Δ/γμα (ΦΕΚ 220/Α) και με την παρ. 3 του άρθρου 34 του Ν. 1577/85 (ΦΕΚ 210/Α).

3. Τις διατάξεις του υπ' αριθ. 183/1986 Π.Δ/τος (ΦΕΚ 70/Α) και ειδικότερα το άρθρο 1 παρ. 1α.

4. Την υπ' αριθ. 231/1992 απόφαση του Δημοτικού Συμβουλίου Σερρών.

5. Την υπ' αριθ. 92/29.10.1992 γνωμοδότηση του Συμβουλίου Χ.Ο.Π. Ν. Σερρών.

6. Τις διατάξεις του άρθρου 29Α του Ν. 1558/1985, όπως προστέθηκαν με το άρθρο 27 του Ν. 2081/1992, αποφασίζουμε:

1. Εγκρίνεται η τροποποίηση του εγκεκριμένου ρυμοτομικού σχεδίου πόλης Σερρών, στο Ο.Τ. 151, ως προς τον χαρακτηρισμό του υπό στοιχεία Α.Β.Γ.Δ.Ε.Ζ.Α. οικοπέδου, όπως αυτό φαίνεται στο τοπογραφικό διάγραμμα, υπό κλίμακα 1:500, που συνοδεύει την απόφαση αυτή, ως χώρου για την ανέγερση αρχαιολογικού μουσείου.

2. Από τις διατάξεις της απόφασης αυτής δεν προκαλείται δαπάνη σε βάρος του προϋπολογισμού της Νομαρχίας.

3. Η απόφαση αυτή μαζί με το τοπογραφικό διάγραμμα, υπό κλίμακα 1:500, που τη συνοδεύει να δημοσιευθούν στην Εφημερίδα της Κυβερνήσεως, έχοντας ισχύ από τη δημοσίευσή της.

Σέρρες, 13 Ιανουαρίου 1993

Ο Νομάρχης


ΑΝΑΣΤΑΣΙΟΣ ΛΙΑΣΚΟΣ

ΤΡΟΠΟΠΟΙΗΣΗ ΤΟΥ ΕΓΚΕΚΡΙΜΜΕΝΟΥ ΡΥΜΟΤΟΜΙΚΟΥ ΣΧΕΔΙΟΥ ΠΟΛΗΣ ΣΕΡΡΩΝ, ΣΤΟ ΟΤ. 151, 9Σ ΠΡΟΣ ΤΟΝ ΧΑΡΑΚΤΗΡΙΣΜΟ ΧΩΡΟΥ, ΓΙΑ ΑΝΕΓΕΡΣΗ ΑΡΧΑΙΟΛΟΓΙΚΟΥ ΜΟΥΣΕΙΟΥ

ΚΛΙΜ 1: 500

ΘΕΩΡΗΘΗΚΕ
Σέρρες 13-1-1993
Ο προϊστάμενος Τ.Π. και Π.Ε. Ν. Σερρών


Απόστολος Πολυτίδης
Πολ. Μηχ. με Α6

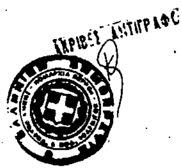


ΕΓΚΡΙΘΗΚΕ
με την ΤΠ 2811/13-1-1993
απόφαση Νομάρχη Σερρών
Ο ΝΟΜΑΡΧΗΣ

ΑΝΑΣΤΑΣΙΟΣ ΛΙΑΣΚΟΣ

ΔΙΚΤΥΟ ΠΟΛΗΣΗ ΣΕΡΡΩΝ

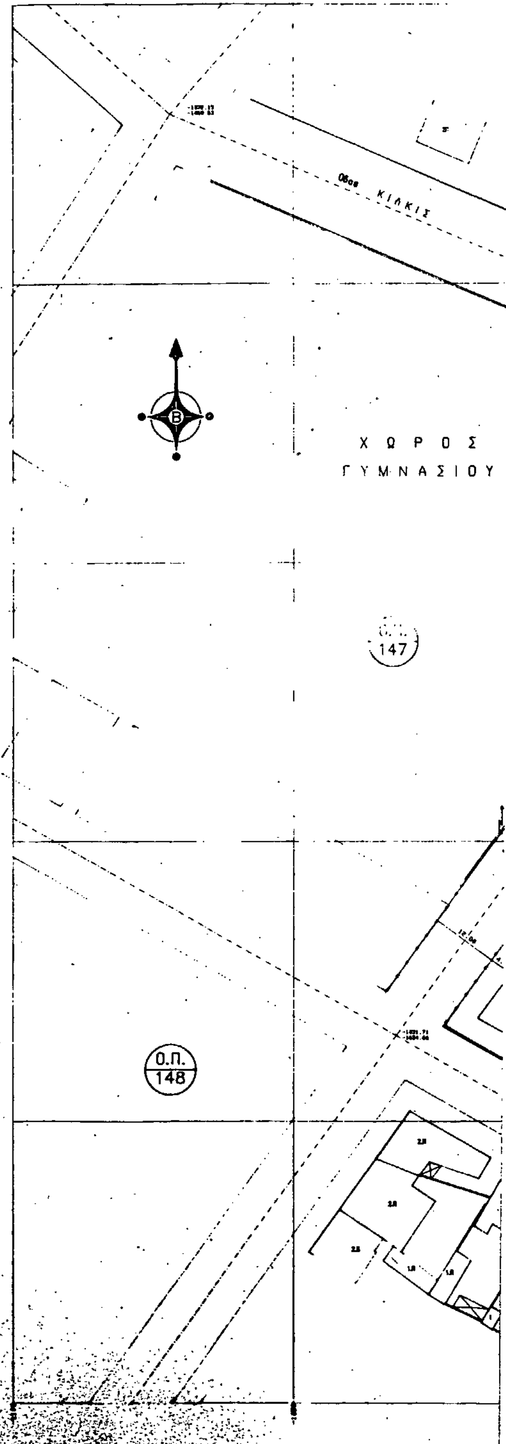

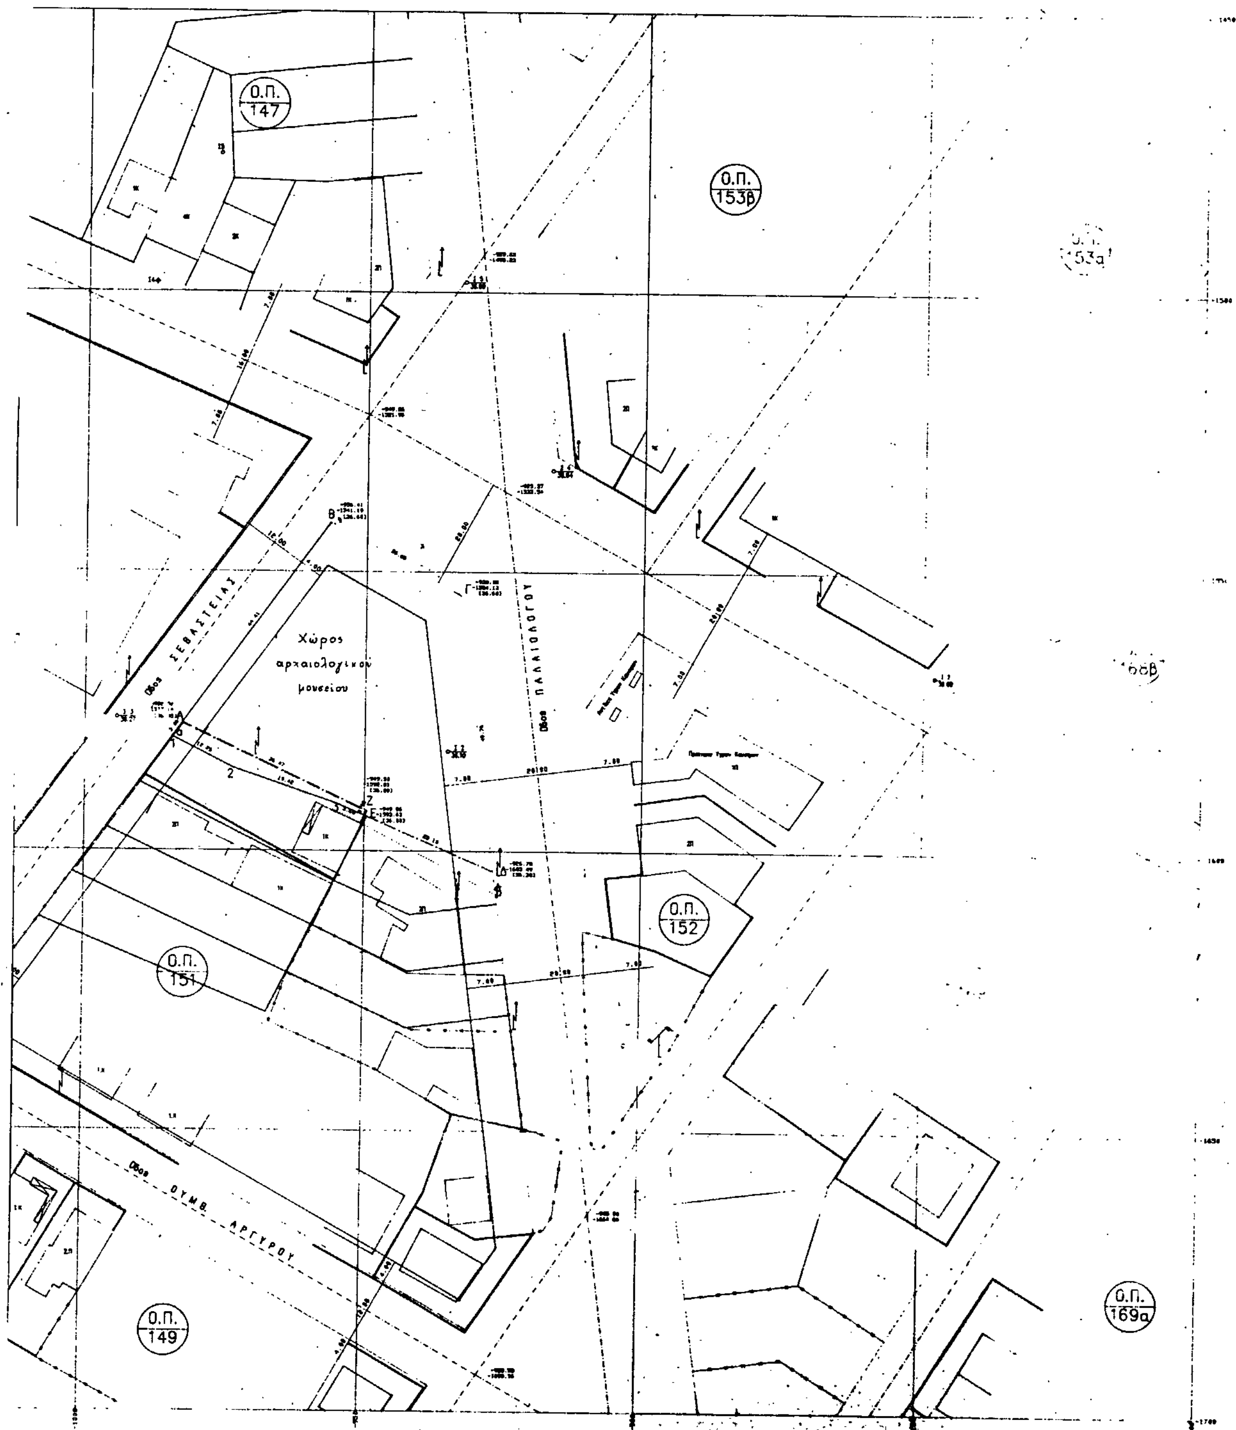

Ο.Π. 147
Ο.Π. 153β
Ο.Π. 153α
Οδός ΣΕΒΑΣΤΕΙΑΣ
Χώρος
αρχαιολογικού
μουσείου
Οδός ΠΑΛΑΙΟΛΟΓΟΥ
Ο.Π. 68β
Ο.Π. 152
Ο.Π. 151
Οδός ΘΥΜ. ΑΡΓΥΡΟΥ
Ο.Π. 149
Ο.Π. 169α

ΔΙΟΡΘΩΣΕΙΣ ΣΦΑΛΜΑΤΩΝ

(3)

Στο ΦΕΚ 90/Δ/11.2.93, στο οποίο δημοσιεύτηκε το από 20.1.93 Π.Δ. «έγκριση μεταφοράς συντελεστή δόμησης διατηρητέου ακινήτου που βρίσκεται εντός του ρυμοτομικού σχεδίου Αθηνών», διορθώνεται ο αριθμός πράξεως του Π.Δ/γματος από τον εσφαλμένο «102024/7776» στον ορθό «102024».


(Από το Υπ. ΠΕΧΩΔΕ)


(4)

ΣΤο ΦΕΚ 1302/Δ/11.12.92, στο οποίο δημοσιεύθηκε η 95271/6989/18.11.92 απόφαση του Υπουργού ΠΕΧΩΔΕ «τροποποίηση του Γενικού Πολεοδομικού Σχεδίου (ΓΠΣ) του δήμου Γλυφάδας (Ν. Αττικής)», αντικαθίσταται το λανδιάγραμμα με το ορθό που έχει ως εξής:

(Από το Υπ. ΠΕΧΩΔΕ)


Δ. Αλιμου
Κ. Ελληνικου
Δ. Αργυρου
Κ. Ελληνικου
ΕΜΠΙΣΤΕΥΤΙΚΟ
6
9
10
11

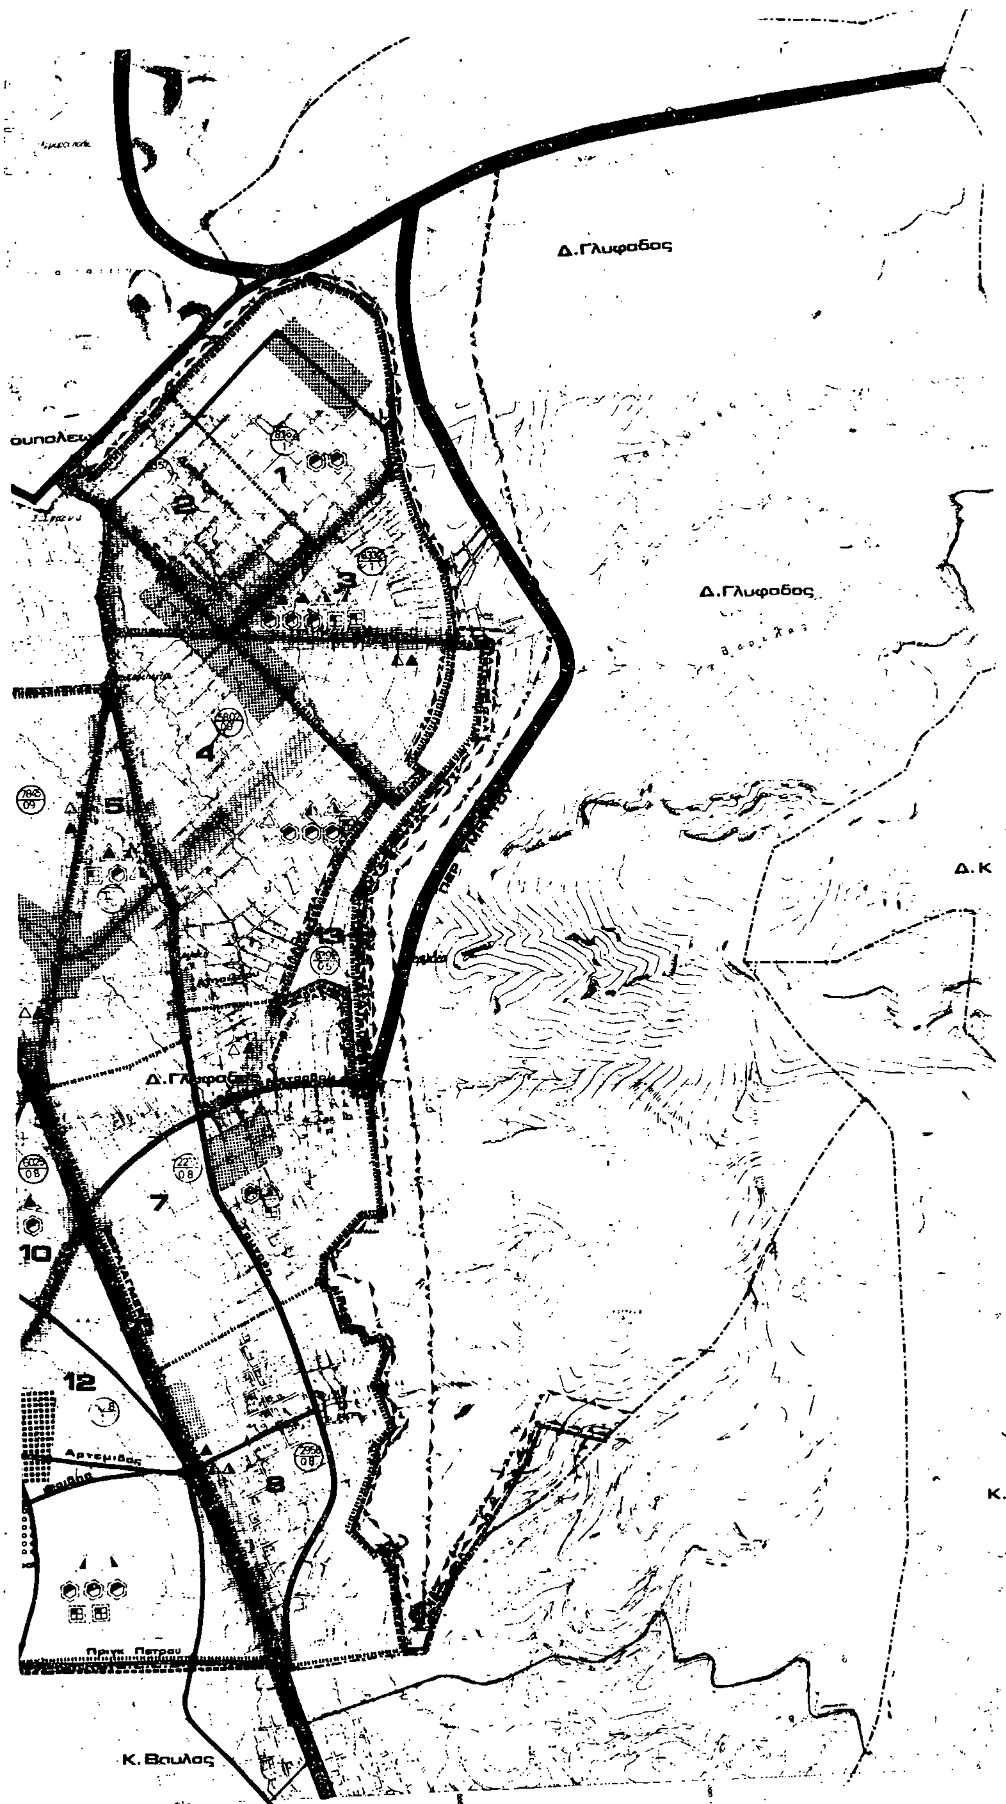
Δ.Γλυφαδας
Δ.Γλυφαδας
Δ.Γλυφαδας
Αρτεμιδος
Πριγκ. Πετρου
Κ.Βουλας

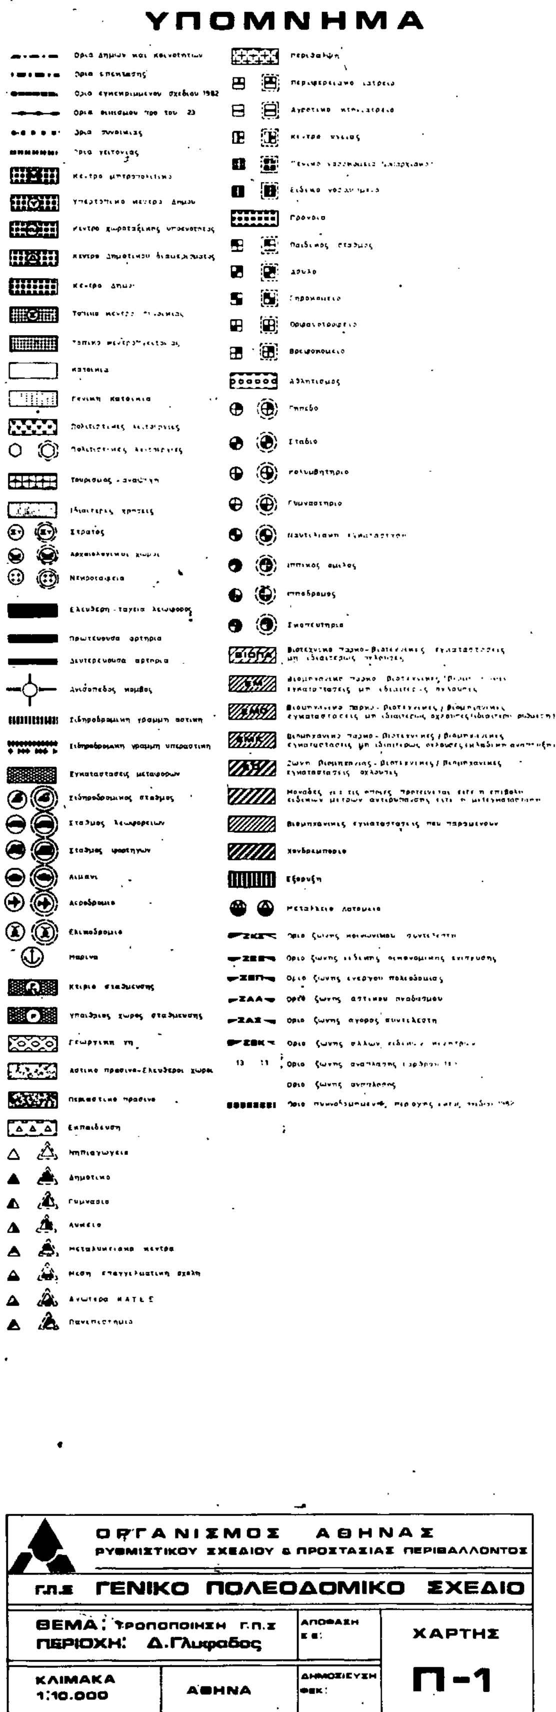
ΥΠΟΜΝΗΜΑ
ΟΡΓΑΝΙΣΜΟΣ ΑΘΗΝΑΣ
ΡΥΘΜΙΣΤΙΚΟΥ ΣΧΕΔΙΟΥ & ΠΡΟΣΤΑΣΙΑΣ ΠΕΡΙΒΑΛΛΟΝΤΟΣ
Γ.Π.Σ ΓΕΝΙΚΟ ΠΟΛΕΟΔΟΜΙΚΟ ΣΧΕΔΙΟ
ΘΕΜΑ: Τροποποίηση Γ.Π.Σ
ΠΕΡΙΟΧΗ: Δ.Γλυφάδας
ΑΠΟΦΑΣΗ
ΧΑΡΤΗΣ
ΚΛΙΜΑΚΑ 1:10.000
ΑΘΗΝΑ
ΔΗΜΟΣΙΕΥΣΗ ΦΕΚ:
Π-1